

Labor | Labor | Labor | Schulungsraum | Schulungsraum | Schulungsraum | Schulungsraum | Schulungsraum

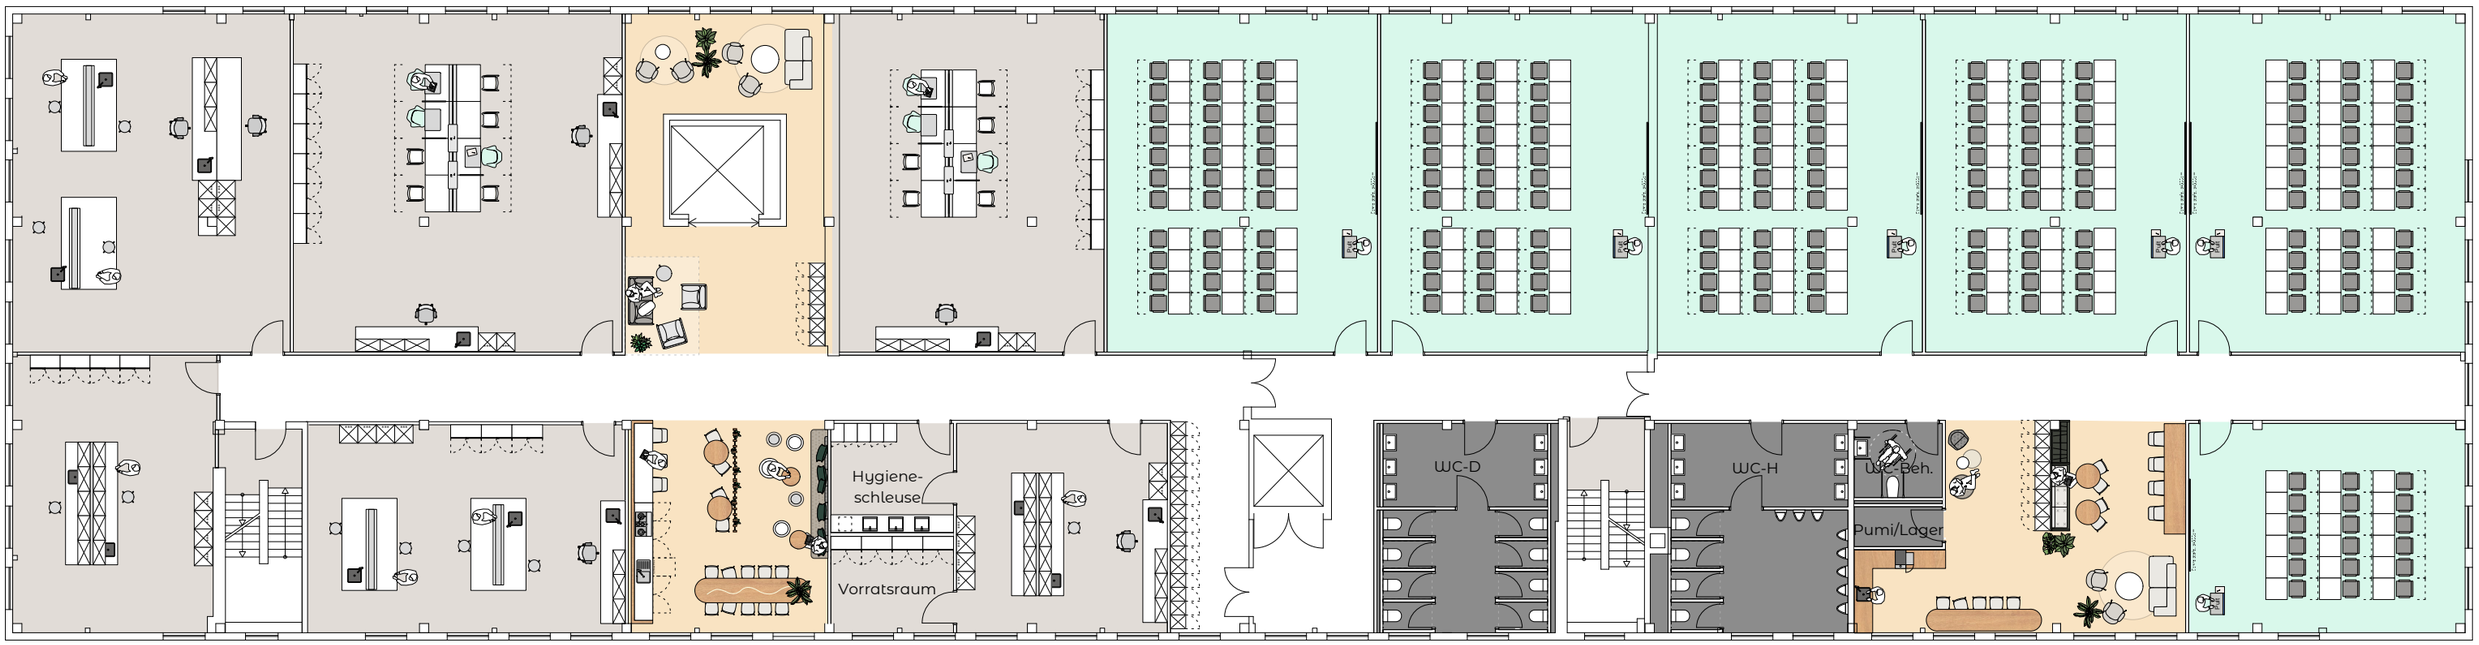

Labor | Labor | Teeküche & Lounge | Labor | Teeküche & Lounge | Schulungsraum

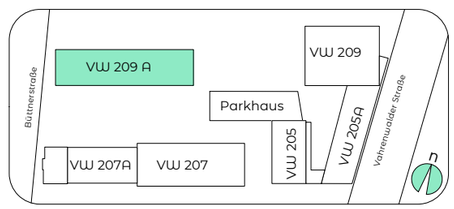

neotares

Workplace Consulting | Innenarchitektur | Architektur | Technologie | Change-Management | Kommunikation | Projektmanagement | Strategieentwicklung | Organisationsentwicklung |

neotares Consult GmbH | Leipziger Straße 59b | 60487 Frankfurt am Main
T +49 (0) 69 - 2475319 0 | info@neotares.com | www.neotares.com

Die neotares Consult GmbH übernimmt für die Richtigkeit der im Plan angegebenen Maße keine Gewähr. Alle Unternehmer/ Subunternehmer verpflichten sich, die Baustelle auf den gegenwärtigen Zustand zu prüfen. Vor Angebotsüberreichung und Bauausführung ist unbedingt eine Ortsbegehung/ Aufmaß durchzuführen.

Die Positionierungen und Anordnungen der Möbel bzw. Arbeitsplätze sind gemäß gültiger Technischer Regeln für Arbeitsstätten (ASR) geplant. Die notwendigen Flucht- und Verkehrswege sowie Schreibtischgrößen sind in der vorliegenden Planung eingehalten.
Weitere Punkte der ASR sind durch Fachplaner zu prüfen.

Technischen Regeln für Arbeitsstätten (ASR) „Verkehrswege"
ASR 1.8 2022, „Fluchtwege und Notausgänge" ASR 2.3 2022
Die Planung basiert auf persönlich zugewiesenen Arbeitsplätzen und ist mit einer Fluchtwegsbreite von min. 60 cm pro persönlichem Arbeitsplatz berücksichtigt. Sollte diese Anforderung nicht zutreffen, so sind bis zu 5 Arbeitsplätzen min. 90 cm einzuhalten siehe
ASR 1.8 Tab. 2 Nr. 1-7 bzw. ASR 2.3 Tab. Nr. 1 1-7.

- Teeküche & Lounge
- Labor
- Allgemeinflächen (MFG-2)
- Schulungsraum
- Nebenflächen

1. Obergeschoss

209a

Planungsphase:	Mieterplanung
Planinhalt:	Grundriss
Maßstab_Format:	1:200_DIN A3
Index_Planersteller:	1_SDE
Plannummer:	Campus 209a_01_GR

Campus 209
Vahrenwalder Str. 209 a
30165 Hannover