
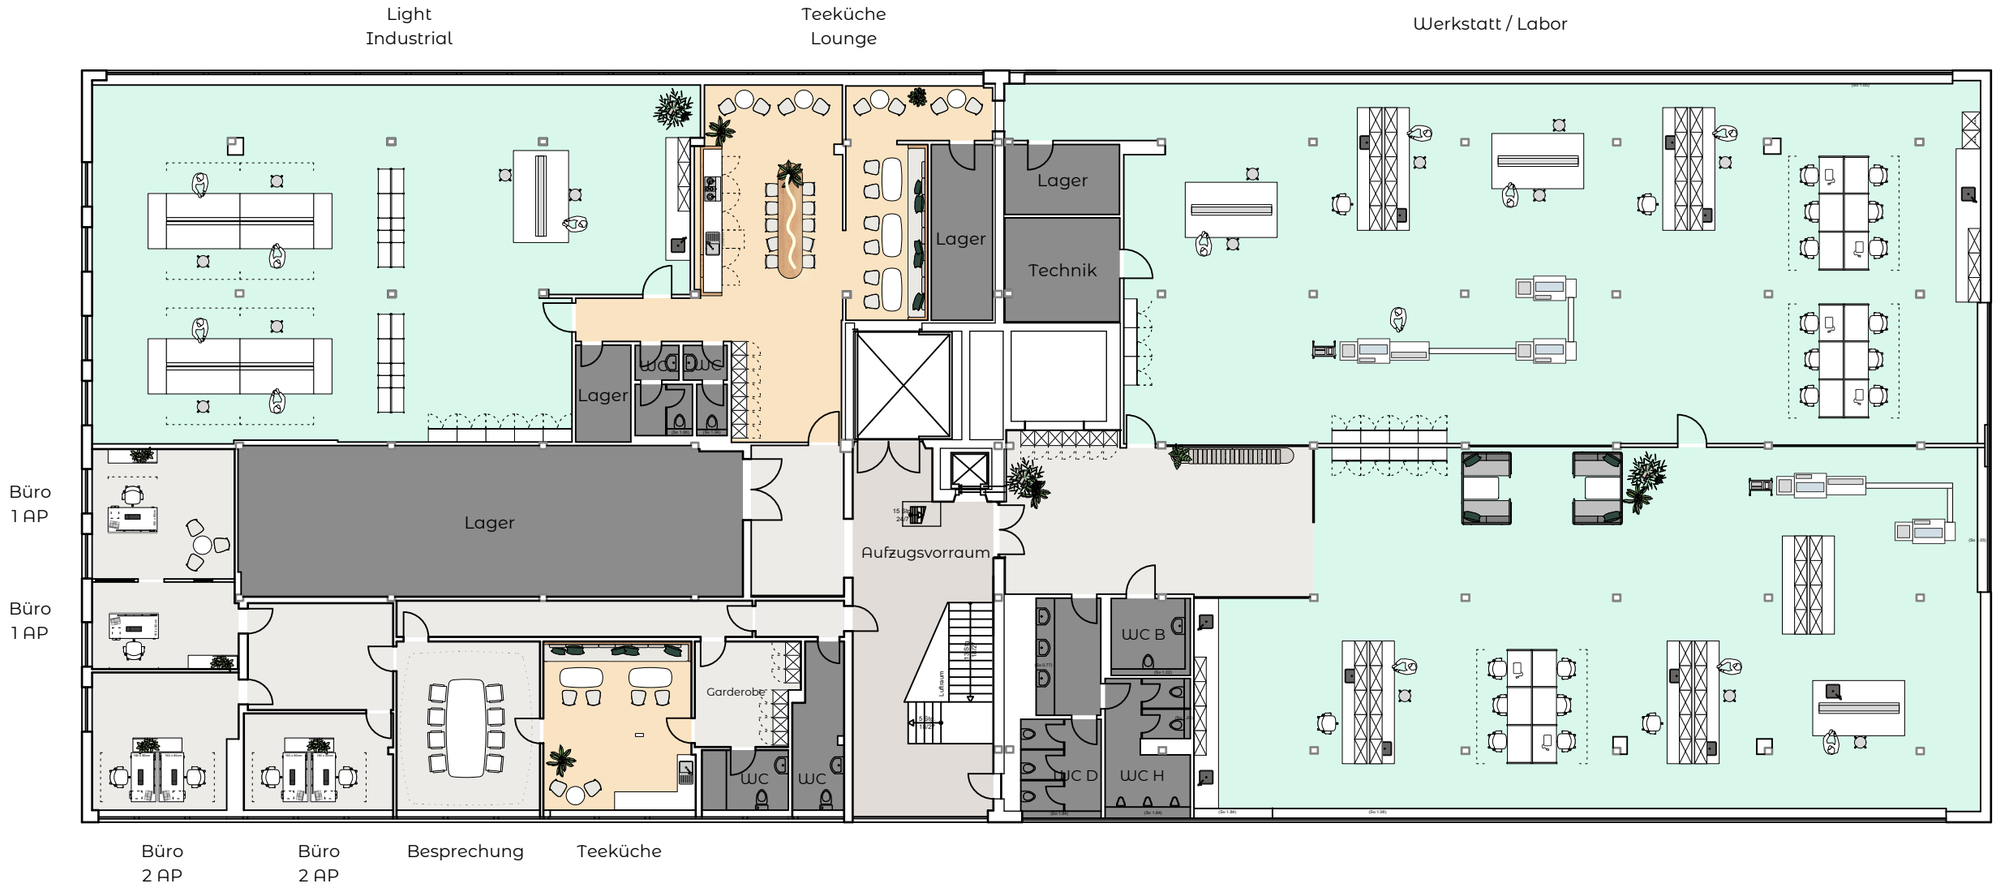


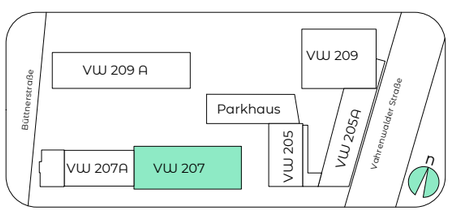

neotares

Workplace Consulting | Innenarchitektur | Architektur | Technologie | Change-Management | Kommunikation | Projektmanagement | Strategieentwicklung | Organisationsentwicklung |

neotares Consult GmbH | Leipziger Straße 59b | 60487 Frankfurt am Main
T +49 (0) 69 - 2475319 0 | info@neotares.com | www.neotares.com

Die neotares Consult GmbH übernimmt für die Richtigkeit der im Plan angegebenen Maße keine Gewähr. Alle Unternehmer/ Subunternehmer verpflichten sich, die Baustelle auf den gegenwärtigen Zustand zu prüfen. Vor Angebotsüberreichung und Bauausführung ist unbedingt eine Ortsbegehung/ Aufmaß durchzuführen.

Die Positionierungen und Anordnungen der Möbel bzw. Arbeitsplätze sind gemäß gültiger Technischer Regeln für Arbeitsstätten (ASR) geplant. Die notwendigen Flucht- und Verkehrswege sowie Schreibtischgrößen sind in der vorliegenden Planung eingehalten.
Weitere Punkte der ASR sind durch Fachplaner zu prüfen.

Technischen Regeln für Arbeitsstätten (ASR) „Verkehrswege"
ASR 1.8 2022, „Fluchtwege und Notausgänge" ASR 2.3 2022
Die Planung basiert auf persönlich zugewiesenen Arbeitsplätzen und ist mit einer Fluchtwegsbreite von min. 60 cm pro persönlichem Arbeitsplatz berücksichtigt. Sollte diese Anforderung nicht zutreffen, so sind bis zu 5 Arbeitsplätzen min. 90 cm einzuhalten siehe
ASR 1.8 Tab. 2 Nr. 1-7 bzw. ASR 2.3 Tab. Nr. 1.1-7.

Teeküche
Bürobereich
Allgemeinflächen (MFG-2)
Werkstatt, Labor, Light Industrial
Nebenflächen

04. Obergeschoss 207

Planungsphase:	Mieterplanung
Planinhalt:	GR
Maßstab_Format:	1:200_DIN A3
Index_Planersteller:	1_SDE
Plannummer:	Campus 205_04_GR_1

Campus 205
Vahrenwalder Str. 207
30165 Hannover